

1,20

1,12

0,39

0,12

BOX  
SOSTA BOVINI

BOX  
SOSTA BOVINI


BOX  
SOSTA BOVINI

BOX  
SOSTA BOVINI

1,00

0,42

0,00

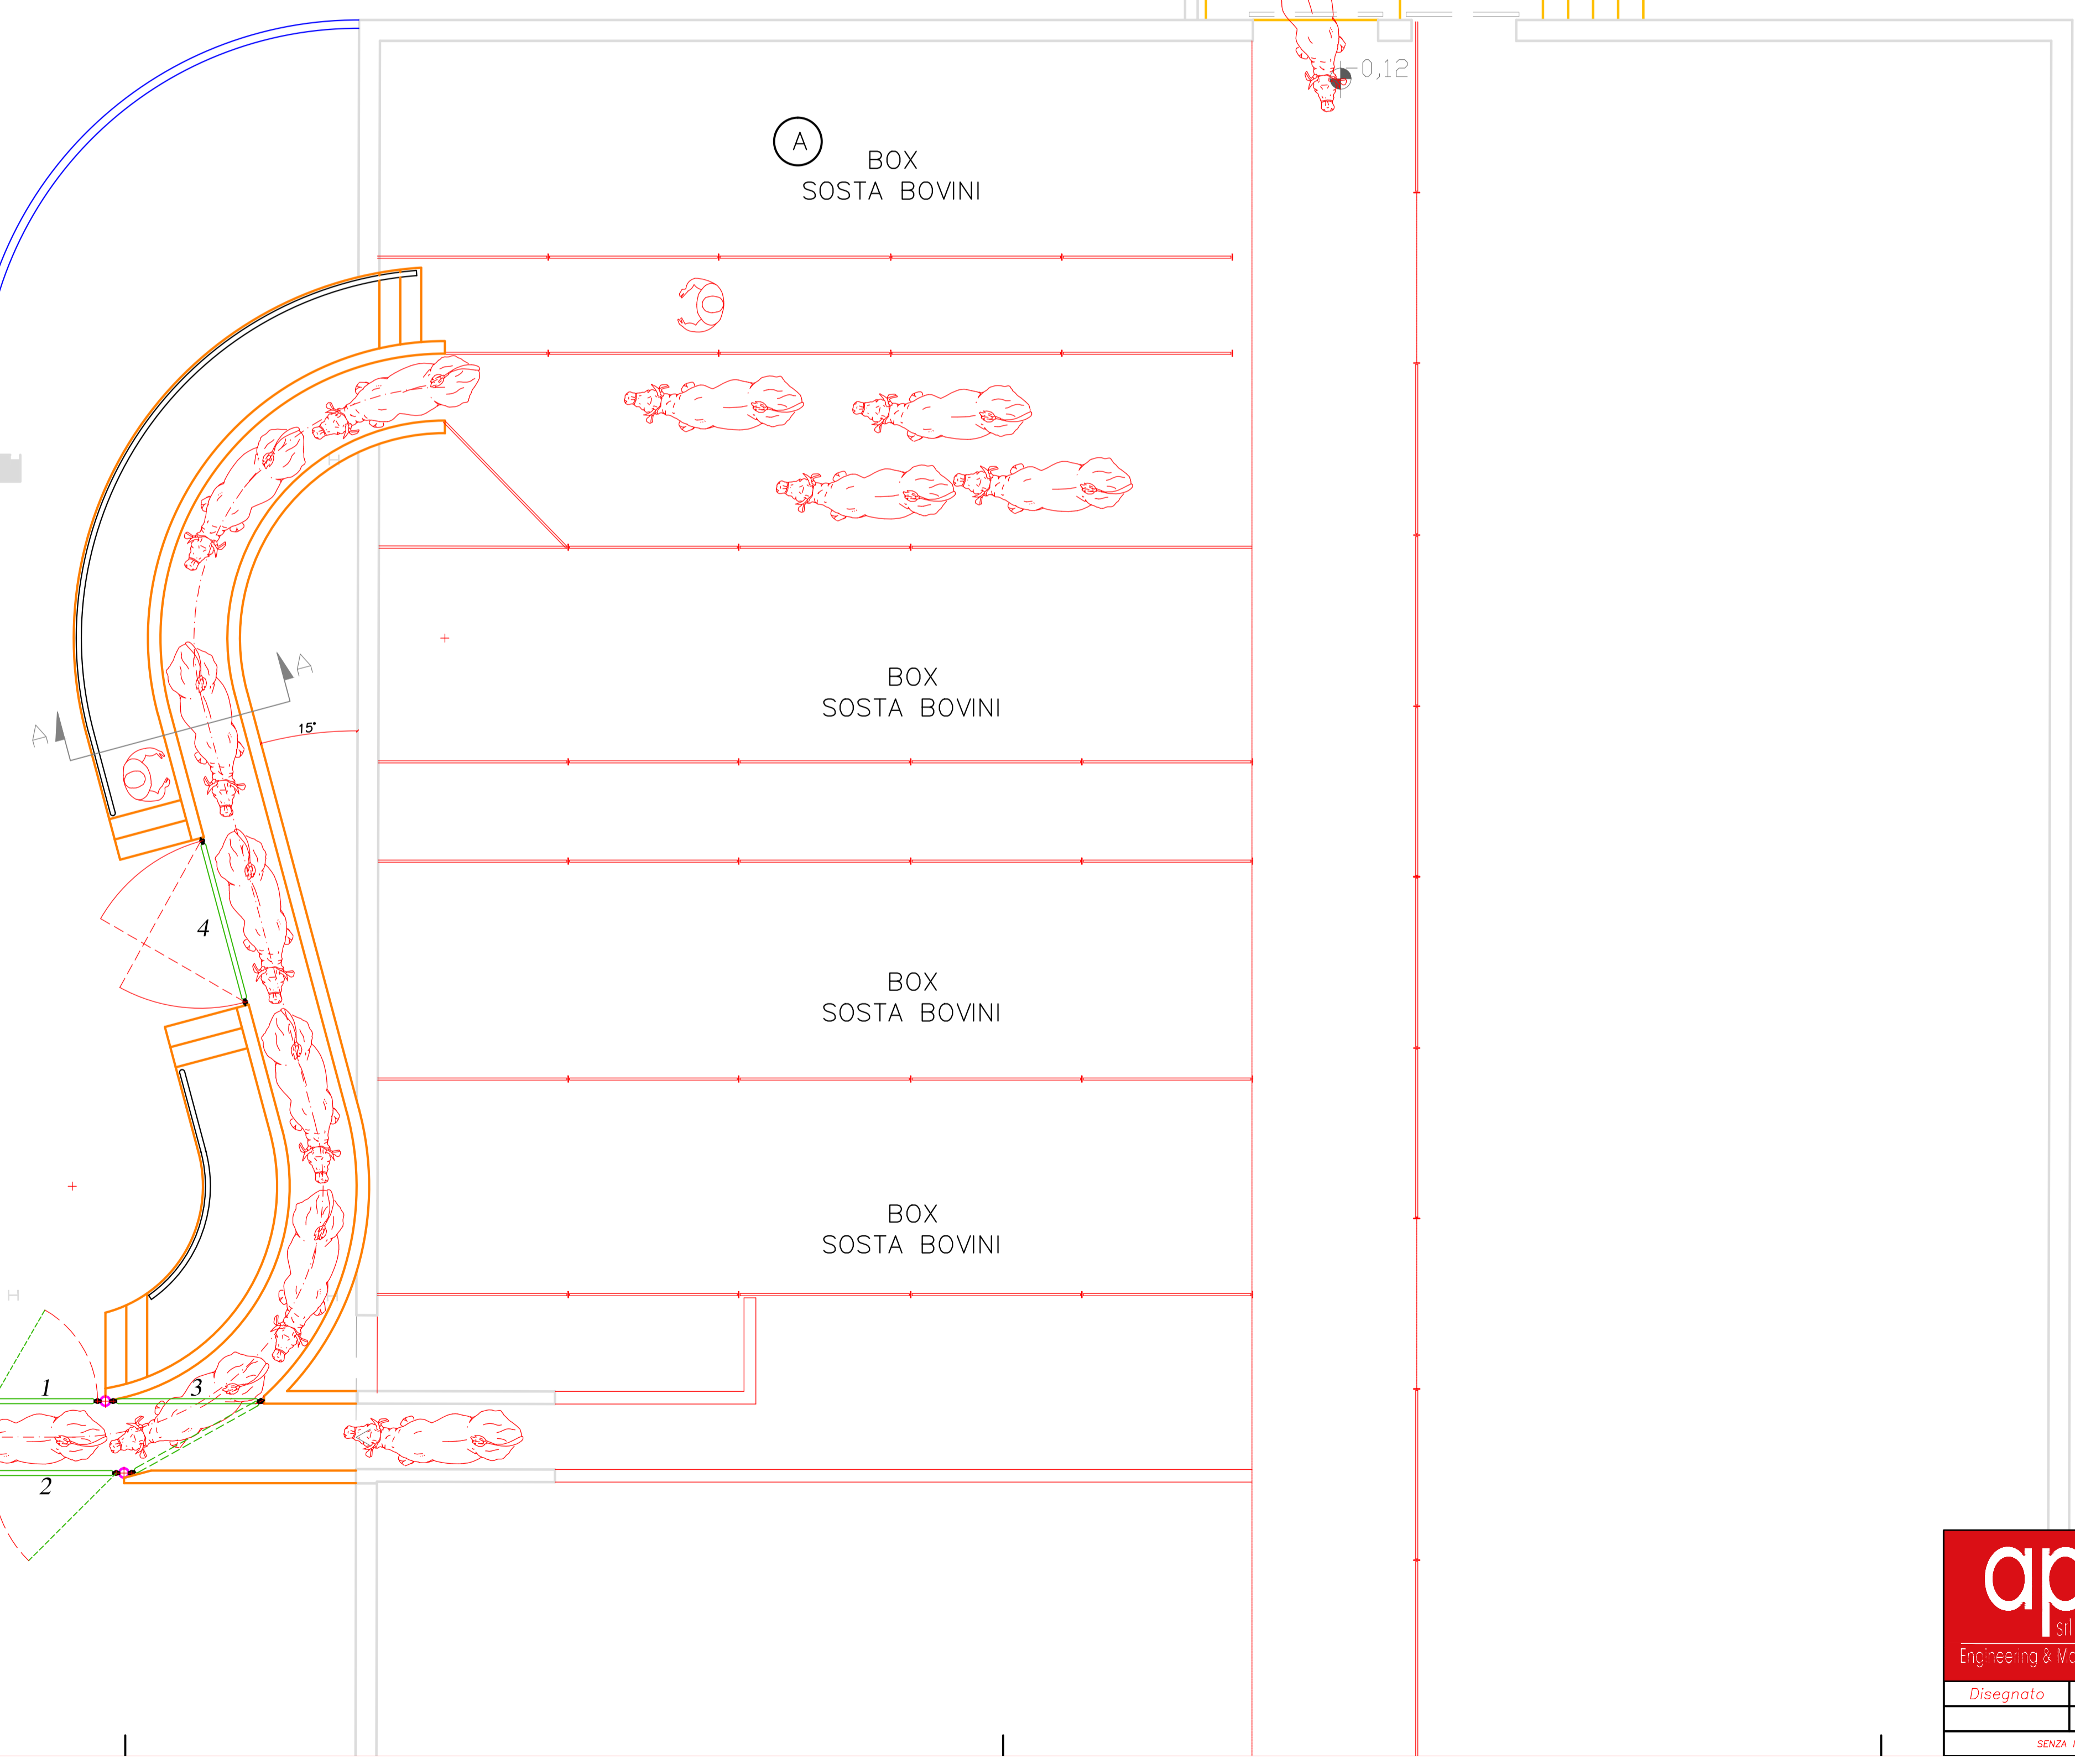

**aps**  
Engineering & Manufacturing

Spett.le  
Centro Macellazione Carni Perugia  
Layout nuovo percorso bovini

Disegnata	Verificato	Data	Scala	Disegno N°.
		21.5.2019	1:50	File: CMCP-12.dwg

SENZA IL NOSTRO CONSENSO QUESTO DISEGNO NON SI PUO' RIPRODURRE NE COPIARE NE COMUNICARE A TERZE PERSONE